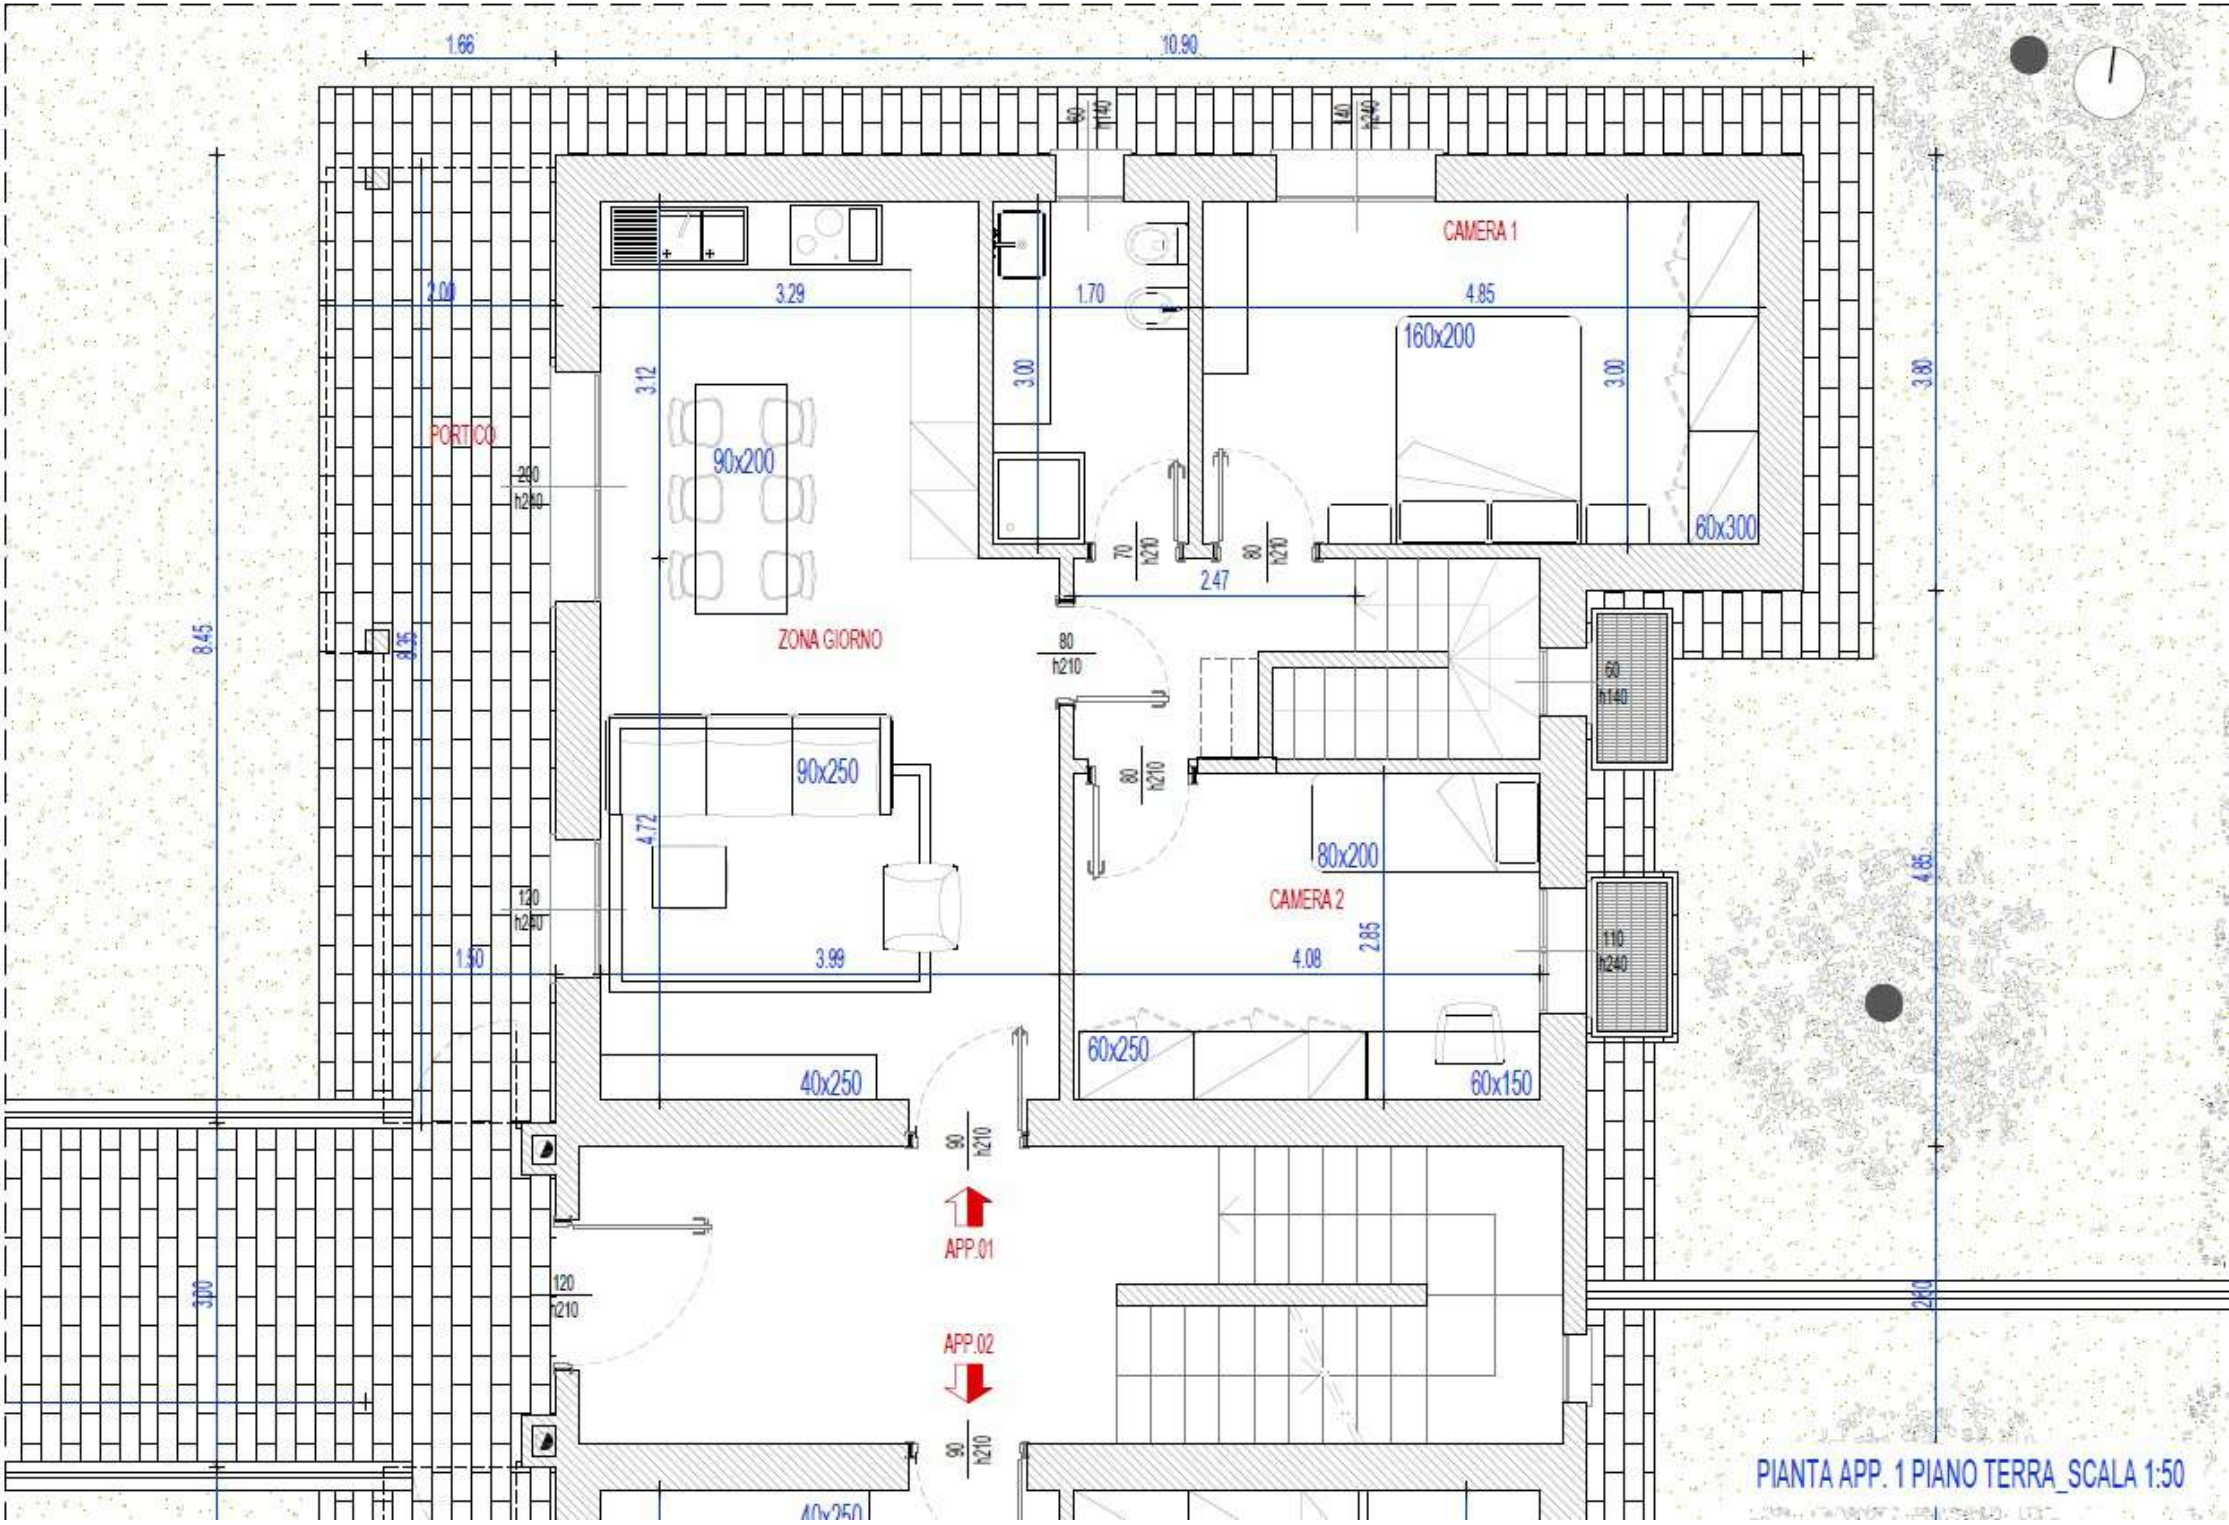
1.66
10.90
CAMERA 1
2.00
3.29
1.70
4.85
160x200
3.12
3.00
3.00
3.80
PORTICO
90x200
60x300
2.47
ZONA GIORNO
8.45
90x250
4.72
80x200
CAMERA 2
2.85
4.85
1.50
3.99
4.08
60x250
60x150
40x250
APP.01
APP.02
3.00
40x250
PIANTA APP. 1 PIANO TERRA_SCALA 1:50